


RUA UBERABA

RUA TENENTE BRITO DE MELO

IMPLANTAÇÃO - NÍVEL 13,00
ESCALA 1:250

RUA ALVARENGA PEIXOTO

- LEGENDA:
- LIMITE DA ÁREA DE USO EXCLUSIVO DA CASA DA GASTRONOMIA
 - LIMITE DA ÁREA DE USO EXCLUSIVO DA REDE MINAS DE TELEVISÃO E DA RÁDIO INCONFIDÊNCIA

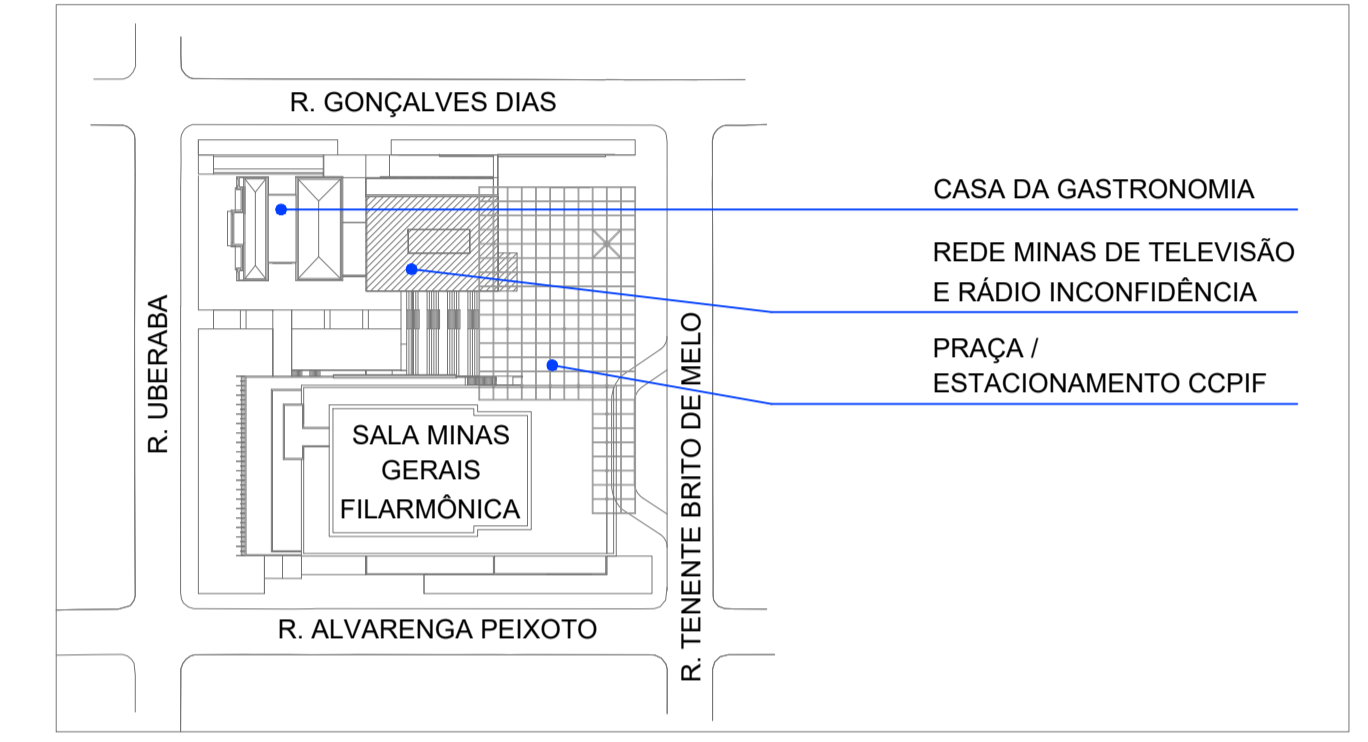

MAPA DOS PRÉDIOS
ESCALA 1:2000

Observações:

- CONFERIR MEDIDAS NO LOCAL;
- COTAS EM METROS, NÍVEIS EM METROS;
- NÃO UTILIZE ESCALA SOBRE PAPEL;
- EM CASO DE CONFLITO DE COTAS, PREVALECE A DO DESENHO DE MENOR ESCALA;
- EM CASO DE DÚVIDAS, É OBRIGATORIA A CONSULTA AO RESPONSÁVEL TÉCNICO;
- REPRODUÇÃO TOTAL OU PARCIAL DESTES DESENHOS ESTÁ PROIBIDA; DIREITOS AUTORAIS RESERVADOS DE ACORDO COM A LEI FEDERAL 9.610 DE 19 DE FEVEREIRO DE 1998.

R/O	Emissão inicial	31/07/2019
REV.	DESCRIÇÃO	DATA

PROPRIETÁRIO: Companhia de Desenvolvimento de Minas Gerais - CODEMGE CNPJ nº 29.768.219/0001-17		
OBJETO: CONCESSÃO DO CENTRO DE CULTURA PRESIDENTE ITAMAR FRANCO	EMPREENDIMENTO: CENTRO DE CULTURA PRESIDENTE ITAMAR FRANCO	
DISCIPLINA: PROJETO ARQUITETÔNICO	ETAPA: LICITAÇÃO CONCESSÃO	
LOCAL: RUA TENENTE BRITO MELO, 1.090, BARRO PRETO, BELO HORIZONTE-MG		
CONTEÚDO: IMPLANTAÇÃO COM DELIMITAÇÃO DOS EMPREENDIMENTO NÍVEL 13,00		
ARQUIVO: BHZ_CCPIF_1901_LC_ARQ_DES_001_R00	DEMANDA: 1901	DATA: 07/2019
REV.: R00	FOLHA: 001/003	DATA: 07/2019