



RUA GONÇALVES DIAS

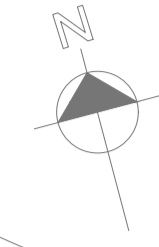

→ ACESSO RÁDIO / TV

DOCAS REDE MINAS DE TELEVISÃO RÁDIO INCONFIDÊNCIA

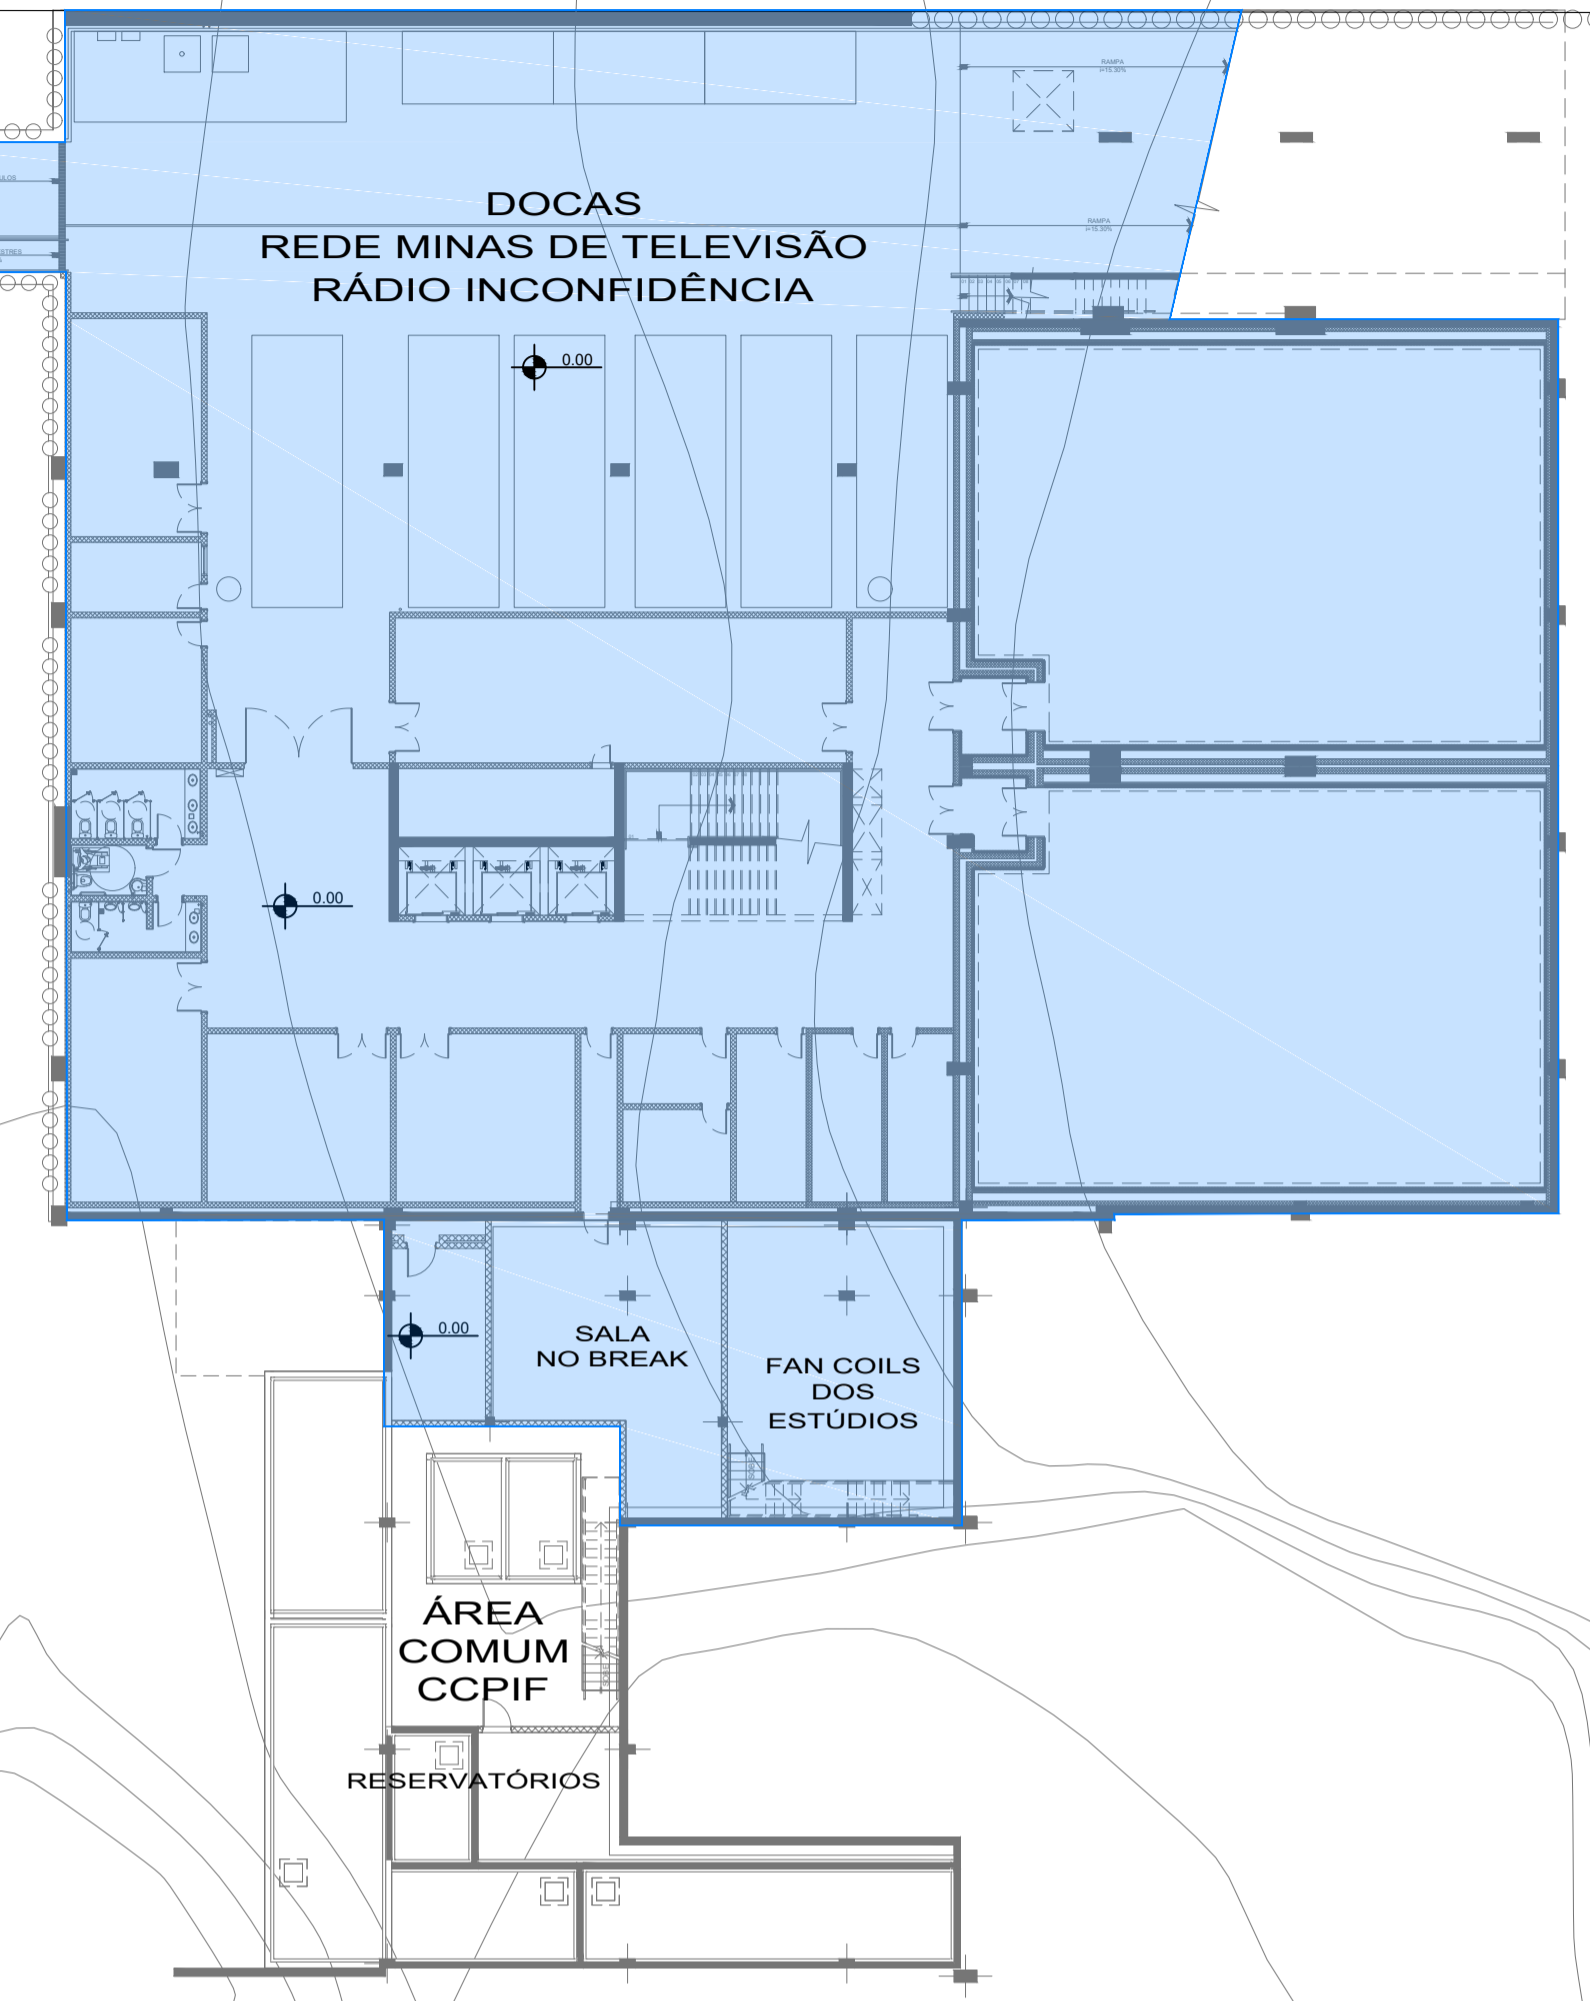


RUA UBERABA

RUA TENENTE BRITO DE MELO

RUA ALVARENGA PEIXOTO

LEGENDA:
[Blue shaded box] LIMITE DA ÁREA DE USO EXCLUSIVO DA REDE MINAS DE TELEVISÃO E DA RÁDIO INCONFIDÊNCIA

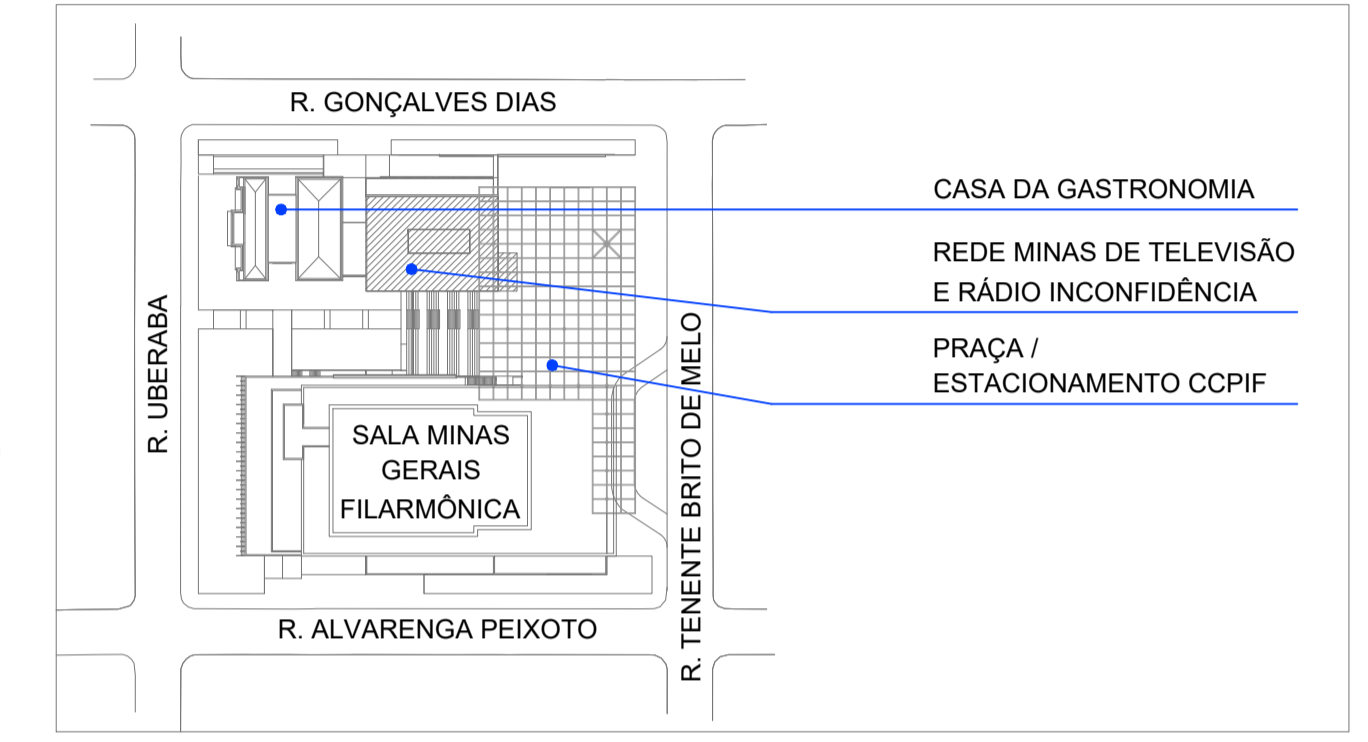

MAPA DOS PRÉDIOS
ESCALA 1:2000


IMPLANTAÇÃO - NÍVEL 0,00
ESCALA 1:250

Observações:
- CONFERIR MEDIDAS NO LOCAL;
- COTAS EM METROS, NÍVEIS EM METROS;
- NÃO UTILIZE ESCALA SOBRE PAPEL;
- EM CASO DE CONFLITO DE COTAS, PREVALECE A DO DESENHO DE MENOR ESCALA;
- EM CASO DE DÚVIDAS, É OBRIGATORIA A CONSULTA AO RESPONSÁVEL TÉCNICO;
- REPRODUÇÃO TOTAL OU PARCIAL DESTES DESENHOS ESTÁ PROIBIDA; DIREITOS AUTORAIS RESERVADOS DE ACORDO COM A LEI FEDERAL 9.610 DE 19 DE FEVEREIRO DE 1998.

R00	Emissão inicial	31/07/2019
REV.	DESCRIÇÃO	DATA

PROPRIETÁRIO:

Companhia de Desenvolvimento de Minas Gerais - CODEMGE
CNPJ nº 29.768.219/0001-17



OBJETO: CONCESSÃO DO CENTRO DE CULTURA PRESIDENTE ITAMAR FRANCO	EMPREENDIMENTO: CENTRO DE CULTURA PRESIDENTE ITAMAR FRANCO
DISCIPLINA: PROJETO ARQUITETÔNICO	ETAPA: LICITAÇÃO CONCESSÃO

LOCAL:
RUA TENENTE BRITO MELO, 1.090, BARRO PRETO, BELO HORIZONTE-MG

CONTEÚDO:
IMPLANTAÇÃO COM DELIMITAÇÃO DOS EMPREENDIMENTOS NÍVEL 0,00

ARQUIVO: BHZ_CCPIF_1901_LC_ARQ_DES_001_R00	DEMANDA: 1901	DATA: 07/2019	REV.: R00	FOLHA: 002/003
---	------------------	------------------	--------------	-------------------