


RUA GONÇALVES DIAS

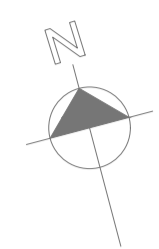

RUA UBERABA




RUA TENENTE BRITO DE MELO

RUA ALVARENGA PEIXOTO

IMPLANTAÇÃO - NÍVEL 4,00
ESCALA 1:250

LEGENDA:
[Blue shaded box] LIMITE DA ÁREA DE USO EXCLUSIVO DA REDE MINAS DE TELEVISÃO E DA RÁDIO INCONFIDÊNCIA

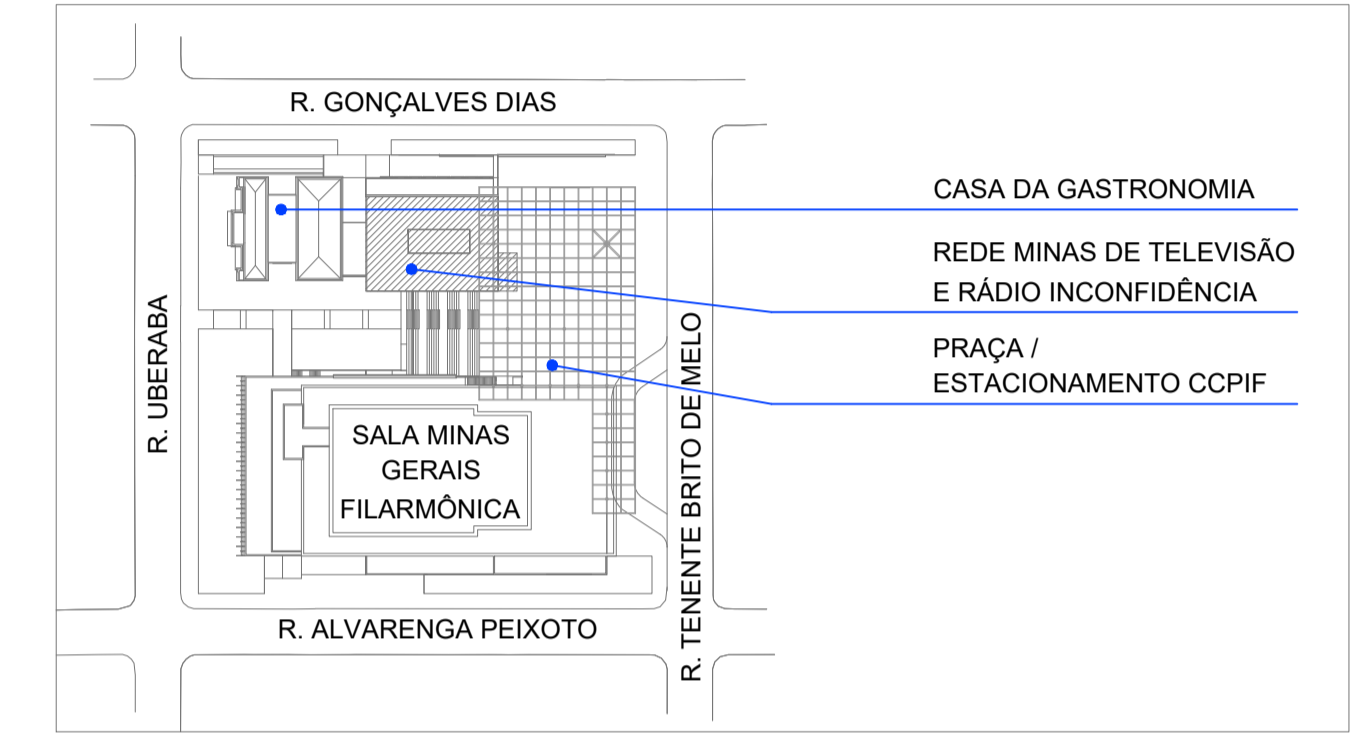

MAPA DOS PRÉDIOS
ESCALA 1:2000

Observações:
- CONFERIR MEDIDAS NO LOCAL;
- COTAS EM METROS, NÍVEIS EM METROS;
- NÃO UTILIZE ESCALA SOBRE PAPEL;
- EM CASO DE CONFLITO DE COTAS, PREVALECE A DO DESENHO DE MENOR ESCALA;
- EM CASO DE DÚVIDAS, É OBRIGATORIA A CONSULTA AO RESPONSÁVEL TÉCNICO;
- REPRODUÇÃO TOTAL OU PARCIAL DESTA DESENHO ESTÁ PROIBIDA; DIREITOS AUTORAIS RESERVADOS DE ACORDO COM A LEI FEDERAL 9.610 DE 19 DE FEVEREIRO DE 1998.

REV.	DESCRIÇÃO	DATA
R00	Emissão inicial	31/07/2019

PROPRIETÁRIO: Companhia de Desenvolvimento de Minas Gerais - CODEMGE CNPJ nº 29.768.219/0001-17		 CODEMGE Companhia de Desenvolvimento de Minas Gerais
OBJETO: CONCESSÃO DO CENTRO DE CULTURA PRESIDENTE ITAMAR FRANCO	EMPREENDIMENTO: CENTRO DE CULTURA PRESIDENTE ITAMAR FRANCO	
DISCIPLINA: PROJETO ARQUITETÔNICO	ETAPA: LICITAÇÃO CONCESSÃO	
LOCAL: RUA TENENTE BRITO MELO, 1.090, BARRO PRETO, BELO HORIZONTE-MG		
CONTEÚDO: IMPLANTAÇÃO COM DELIMITAÇÃO DOS EMPREENDIMENTOS NÍVEL 4,00		

ARQUIVO: BHZ_CCPIF_1901_LC_ARQ_DES_001_R00	DEMANDA: 1901	DATA: 07/2019	REV.: R00	FOLHA: 003/003
---	------------------	------------------	--------------	-------------------