


PLANTA 2º PAVIMENTO – eixos 1 a 13
escala 1:50

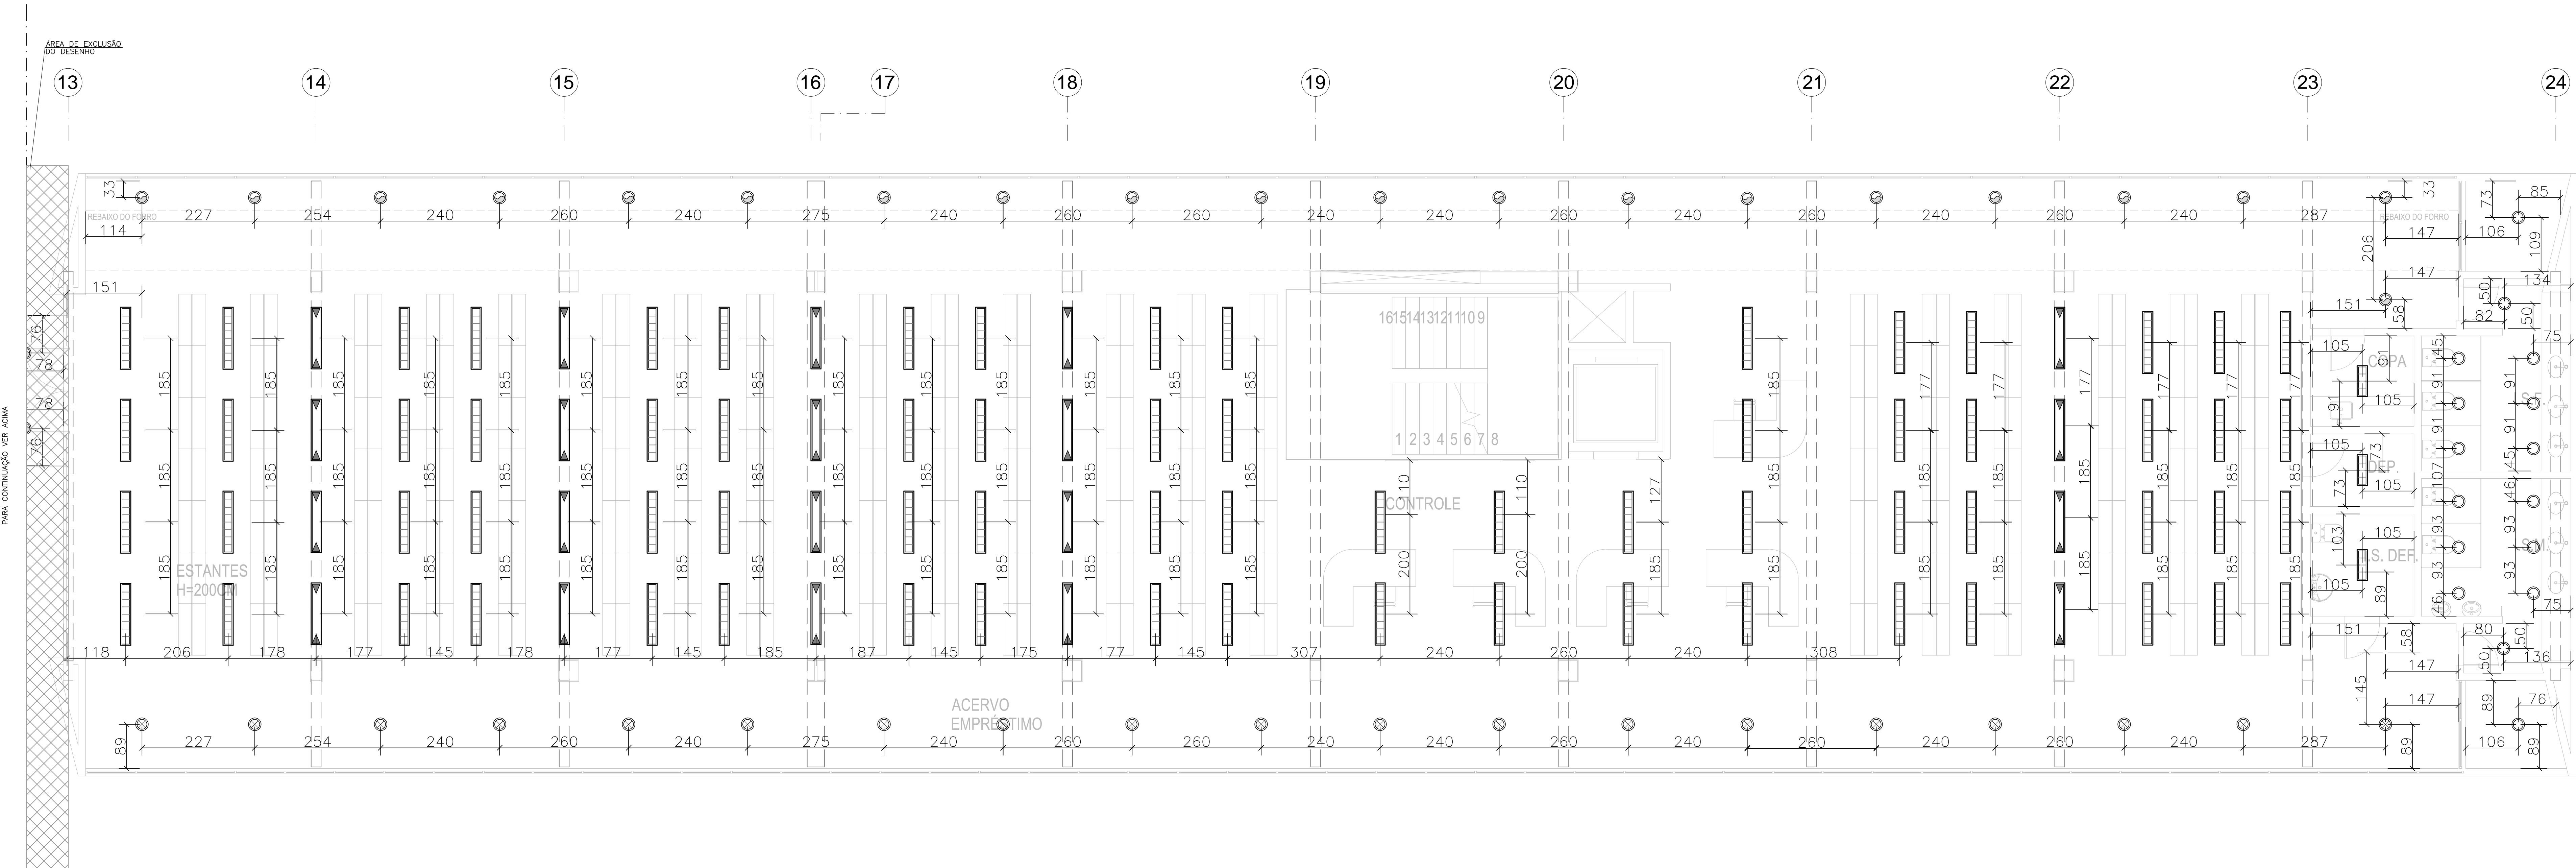

PLANTA 2º PAVIMENTO – eixos 13 a 24
escala 1:50

NOTA
A ALIMENTAÇÃO ELÉTRICA DAS LUMINÁRIAS, TANTO DAS NOVAS QUANTO DAS EXISTENTES, DEVERÁ SER MANTIDA. QUANDO NECESSÁRIO, OS CIRCUITOS E OS COMANDOS DEVERÃO SER REMANEJADOS DE MANEIRA A PROVER O MELHOR FUNCIONAMENTO E UTILIZAÇÃO DA ILUMINAÇÃO.

OBSERVAÇÕES	

INFORMAÇÕES GERAIS		
Tipo da obra:	Projeto específico	Área do terreno: 1208,90m²
Área de projeção:	1208,90m²	Número de pavimentos: 3
Área a construir:	0	Área total: 3626,70m²
Área a demolir:	0	Endereço: Rua de Belo nº 188

eficácia Projetos e Consultoria	R. DR. JARBAS VIDAL GOMES, Nº 30 - SALA 410 - CIDADE NOVA BELO HORIZONTE/MG TELEFAX: (31) 3488-3443 fabricio.lima@eficaciaprojetos.com.br
---	---

RESP. TÉCNICO	
FABRÍCIO SILVA LIMA ENG. ELETRICISTA CREA 80.082/D-MG	FÁBIO JOSÉ MAGIEL DE OLIVEIRA ENG. ELETRICISTA CREA 117.192/D-MG

APROVAÇÃO DO ÓRGÃO DE ORIGEM	
Assinatura	Assinatura

SUPERVISÃO DO PROJETO	
Assinatura	Assinatura

BELO HORIZONTE ANEXO BIBLIOTECA PÚBLICA REFORMA RUA DA BAHIA Nº 188 - B. ENCONTADOS	PRETETO 007/2013
LUMINOTÉCNICO PLANTA 2º PAVIMENTO	DATA FEV/2013
	LUM
	02/03

DEPARTAMENTO DE OBRAS PÚBLICAS DO ESTADO DE MINAS GERAIS	
--	--