


PLANTA 3º PAVIMENTO – eixos 1 a 13
escala 1:50

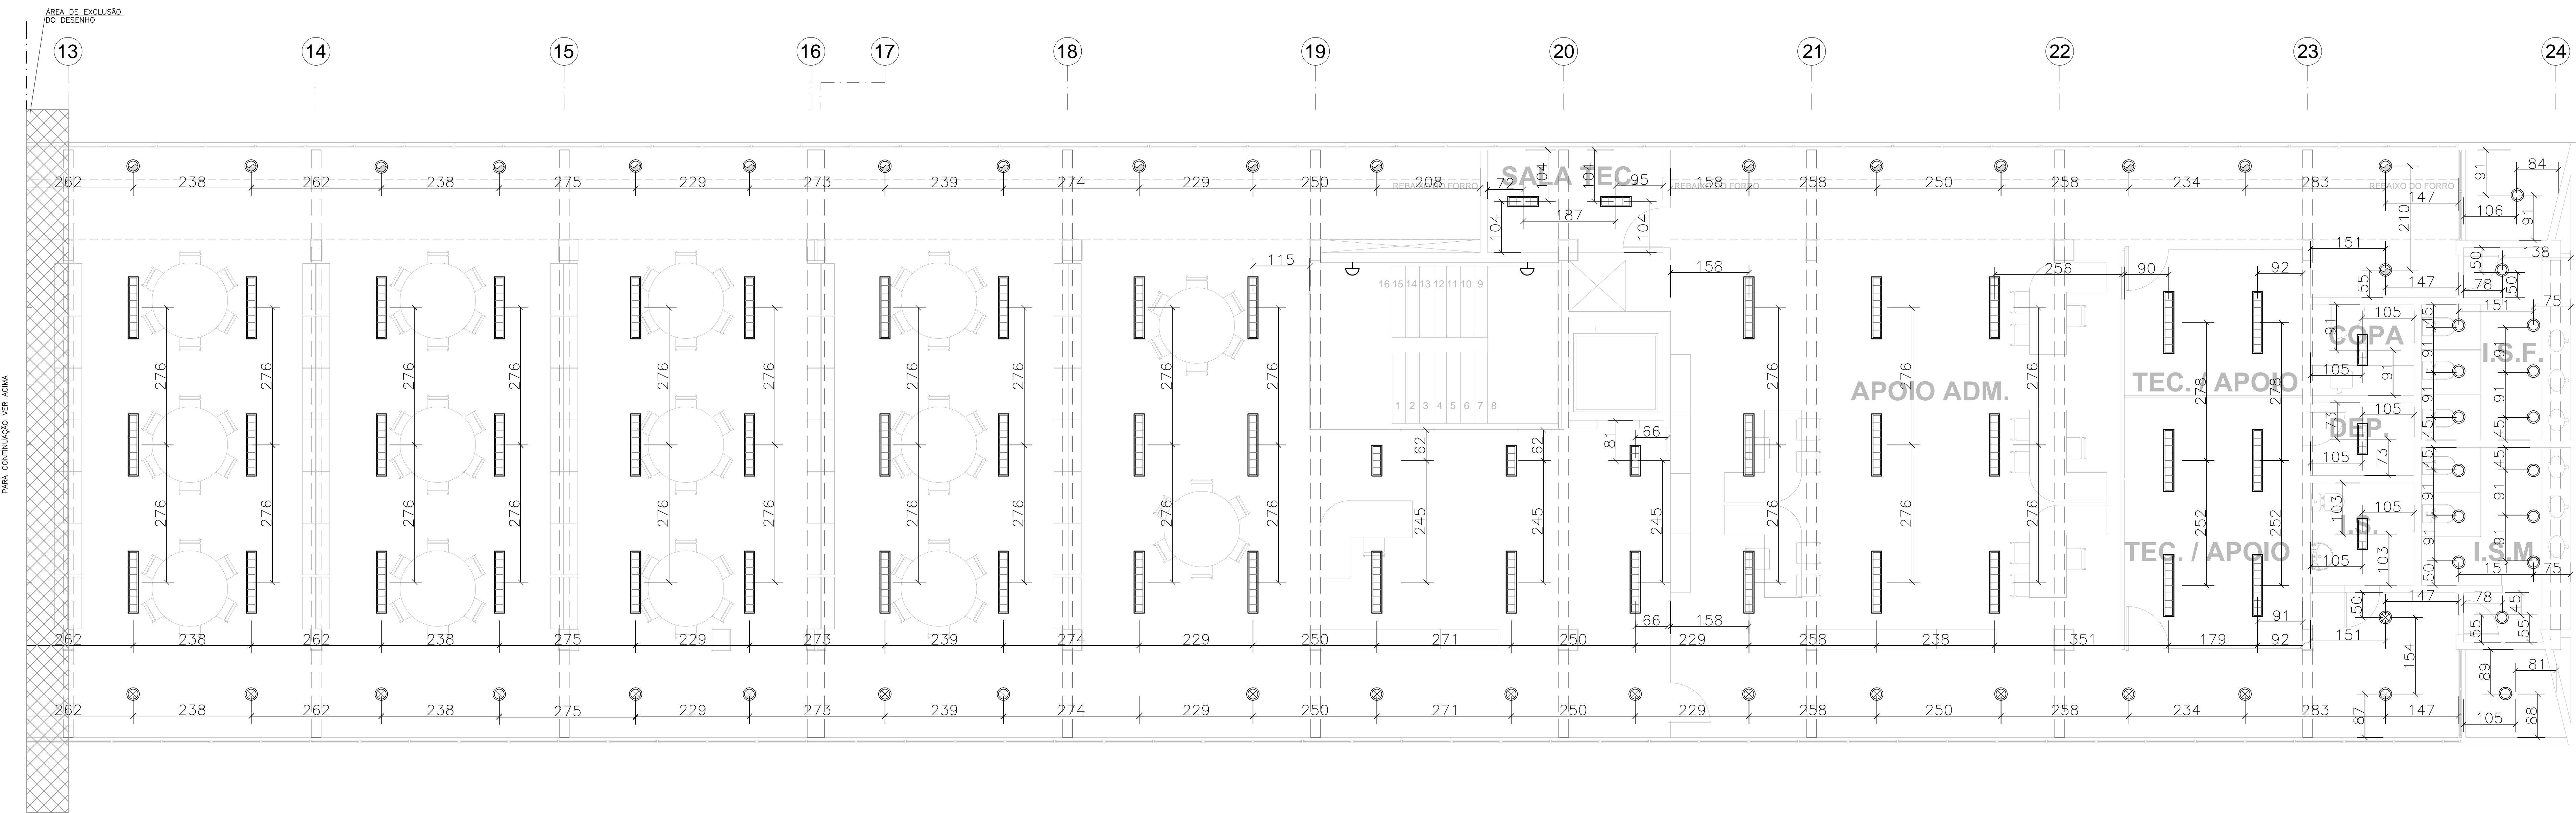

PLANTA 3º PAVIMENTO – eixos 13 a 24
escala 1:50

NOTA
A ALIMENTAÇÃO ELÉTRICA DAS LUMINÁRIAS, TANTO DAS NOVAS QUANTO DAS EXISTENTES, DEVERÁ SER MANTIDA. QUANDO NECESSÁRIO, OS CIRCUITOS E OS COMANDOS DEVERÃO SER REMANEJADOS DE MANEIRA A PROVER O MELHOR FUNCIONAMENTO E UTILIZAÇÃO DA ILUMINAÇÃO.

REV	DATA	DESCRIÇÃO DO TRABALHO E/OU REVISÃO
0	22/07/14	EMISSIONAL INICIAL - PROJETO EXECUTIVO

OBSERVAÇÕES	INFORMAÇÕES GERAIS		RES.P. TÉCNICO	APROVAÇÃO DO ORGÃO DE ORIGEM		SUPERVISÃO DO PROJETO		DEPARTAMENTO DE OBRAS PÚBLICAS DO ESTADO DE MINAS GERAIS	BELO HORIZONTE ANEXO BIBLIOTECA PÚBLICA REFORMA	PRELITO 007/2013	FEV/2013	LUM	03/03	DEOP-MG
	TIPO DA OBRA:	Projeto específico	ÁREA DO TERRENO:	1208,90m²	RES. DR. JARIBAS VIDAL GOMES, Nº 30 - SALA 410 - CIDADE NOVA BELO HORIZONTE/MG TELEFAX: (31) 3484-3443 fabricio.lima@eficaciaconsultoria.com.br	FABRÍCIO SILVA LIMA ENG. ELETRICISTA CREA 80.082/D-MG	FABIO JOSÉ MAGIEL DE OLIVEIRA ENG. ELETRICISTA CREA 117.192/D-MG	ALEXANDRE BUSTAMANTE CAU-MG: 64313-0	MARIA AMÉLIA VIEIRA MAIA CAU-MG: 7778-0	NAÉLIA PORTUGAL PIRES MASP: 1.164.870-6	BELO HORIZONTE ANEXO BIBLIOTECA PÚBLICA REFORMA SUA DA SALA Nº 389 - IL. ENCONTANDO	LUMINOTÉCNICO PLANTA 3º PAVIMENTO	03/03	